

深圳市
SHENZHEN SHI

深圳河
SHENZHEN RIVER

崗下及沙頭角市
KONG HA AND
SHA TAU KOK
TOWN

石橋頭
SHEK KIU
TAU

沙頭角海
STARLING INLET

新田
SAN TIN

天平山村
TIN PING
SHAN TSUEN

坪輦
PING CHE

啓芳園
KAI FONG
GARDEN

古洞路
KWU TUNG
ROAD

上水
SHEUNG SHUI

坑頭
HANG TAU


粉嶺
FAN LING

圖例 LEGEND :

 雨水排放系統改善工程
DRAINAGE IMPROVEMENT WORKS


 現有河道/排水道
EXISTING RIVERS/CHANNELS

 沙頭角地下雨水蓄洪池及雨水泵房
SHA TAU KOK UNDERGROUND
STORMWATER STORAGE TANK AND
STORMWATER PUMPING STATION

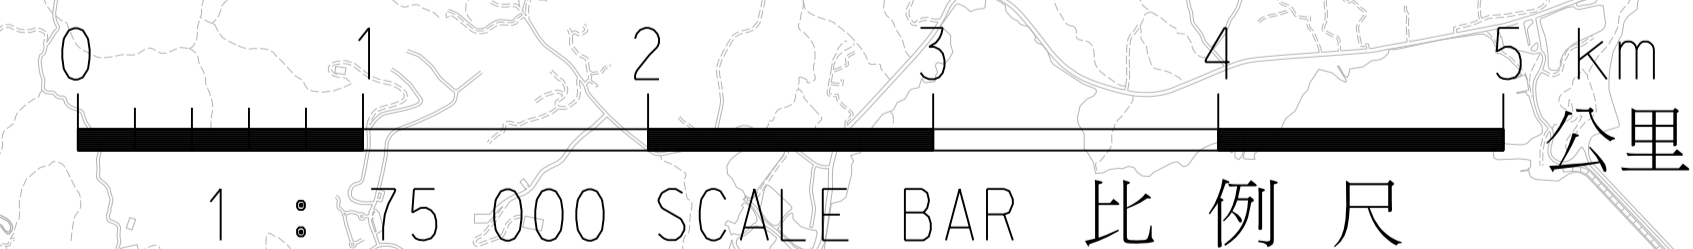

工務計劃項目第 4196 號 - 北區雨水排放系統改善工程 - 第一期

PWP ITEM NO. 4196CD - DRAINAGE IMPROVEMENT WORKS AT NORTH DISTRICT - PHASE 1

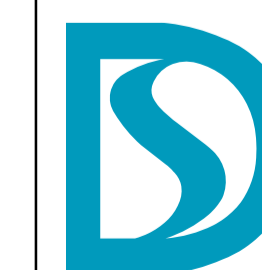

渠務署

DRAINAGE SERVICES DEPARTMENT

圖則編號
drawing no.

DDP/165CD1/05011